


3D-VY

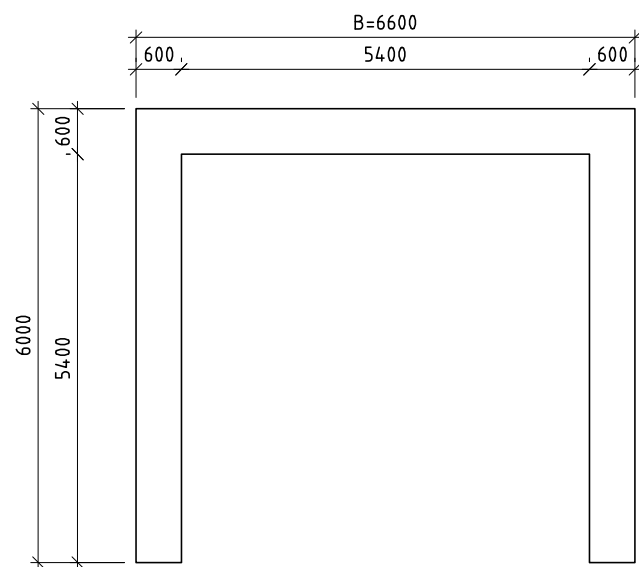


PLAN
-150-

Lyftdon

Kulankare-2,5ton

Ingjutet

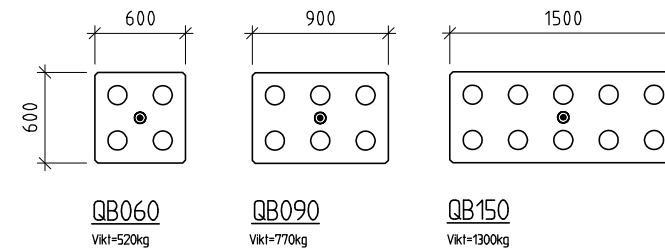

QB060
Vikt=520kg


QB090
Vikt=770kg

QB150
Vikt=1300kg

STANDARD TYPER
Höjd= 600mm
-125-


min B = 2100mm
B = 2100 + n*x
x = (1500, 900 eller 600)
n = antal block
B = bredd i mm

Exempel 1, Hörn

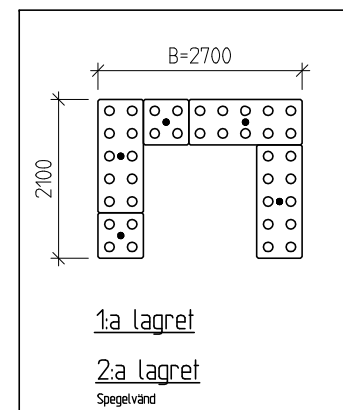


1:a lagret
2:a lagret
Spiegelvärd

Exempel 2, Hörn

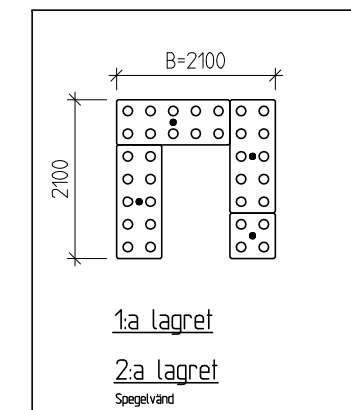

1:a lagret
2:a lagret
Spiegelvärd

Exempel 3, L-Hörn

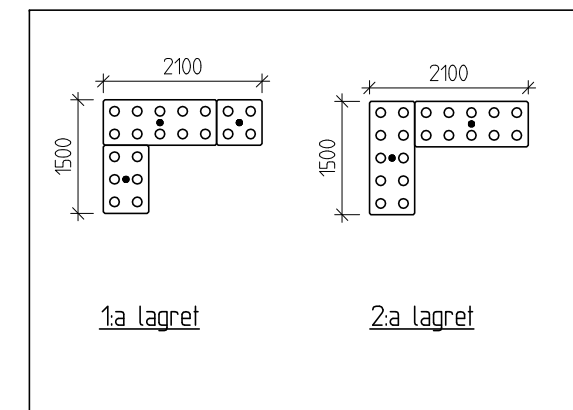

1:a lagret
2:a lagret

| | | | | |
|-----|-----|-----------------|-------|------|
| BET | ANT | ÄNDRINGEN AVSER | DATUM | SIGN |
|-----|-----|-----------------|-------|------|

FÖRSLAGSHANDLING

UBAB
Uttichams Betong AB

FÄRRE och RIKTIGT
Tillverka, 523 03 Uvåkersham
Tel 0321-24 00 00 Fax 0321-24 00 01 Sajt: info@ubab.com

| | | |
|----------|-------------|--------------|
| ORDER NR | REKONSTR AV | HANDELAGGARE |
|----------|-------------|--------------|

| | |
|-------|---------|
| DATUM | ANSVARE |
|-------|---------|

Prefabricerade betongelement



Multiblock (Montage)

| | | | |
|-------|----------|---------|-----|
| SKALA | ORDER NR | NUMMER | BET |
| 150 | UBAB-STD | 11-1100 | |


Copyright © UBAB 2014

P.L.O. \$year- \$mm- \$day \$hour: \$min: \$sec \$year-\$month-\$day \$hour: \$min: \$sec \$year-\$month-\$day \$hour: \$min: \$sec

| | | | |
|--|--|--------------------------------|------------|
| PRODUKTGRUPP | ANTAL | LITTERA | |
| | | QB060 | |
| VIKT(TON) | VOLYM (L) | TYPBETECKNING | |
| 0.52 | 216 | STDOS | |
| FÖRESKRIFTER: BETONGBLOCK | | | |
| Föreskrifter och anvisningar: | EKS8, EN 206, SS-EN 13369 | | |
| Exponeringsklass: | U-sida: XC1 O-sida: XC1 | | |
| Livslängdkategori: | L50 | | |
| Betong: | Btg I, MIN C32/40 | Cl<0,20, Dmax=16 LUFT MINV. | |
| Lyfthållfasthet: | 17 MPa | | |
| Montagehållfasthet: | 28 MPa | | |
| Ytor: | Formsatt: Se nedan ▽ = Ej formsatt: Fin rollad | - | |
| Kulör: | BETONG | | |
| Lyftsätt: | Lyft enl detalj. Montering: spridningsvinkel: max. 60 | | |
| Övrigt: | - | | |
| Toleranser enligt publ. juni 2009, klass B | | | |
| KOMPLETTERINGSDETALJER | | | |
| POS | ANT | BETECKNING | NOTERINGAR |
| 1109 | 1 | 6000-2,5-170 Kulankare | |

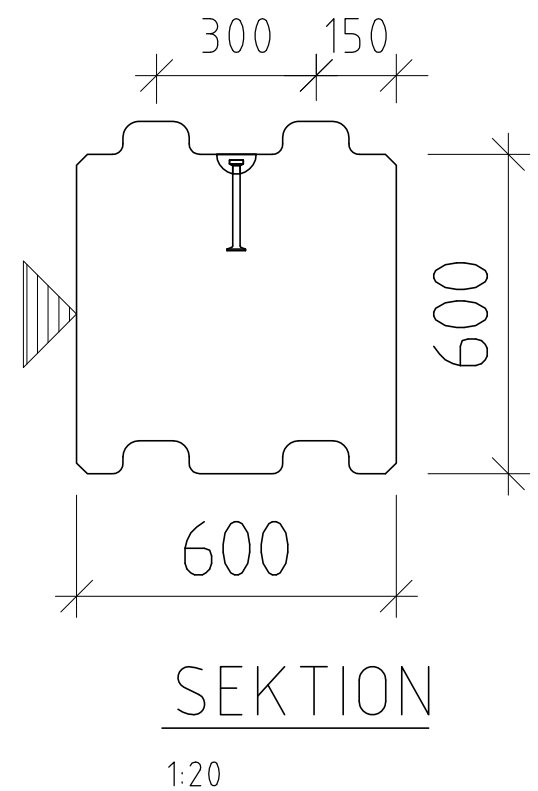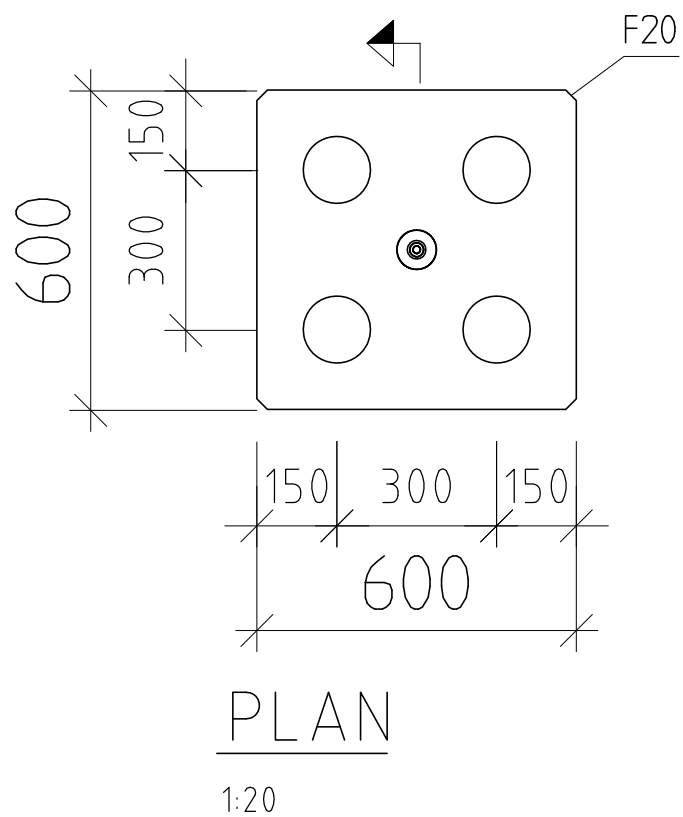

| | | | | |
|-----|-----|-----------------|-------|------|
| BET | ANT | ÄNDRINGEN AVSER | DATUM | SIGN |
|-----|-----|-----------------|-------|------|

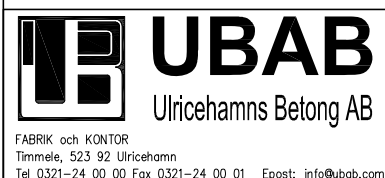

STANDARD

BYGGHANDLING

Prefabricerade betongelement

Multiblock, L=600

ORDER NR
UBAB-STD

RITAD/KONSTR AV
PA

HANDLÄGGARE
Martin Haggström

DATUM

ANSVARIG

SKALA
1:20

NUMMER


95-1101

BET

Copyright © UBAB 2014


PLO: \$year-\$mm-\$day \$hour-\$min \$getvar(DWGPREFIX)\$dwgname

| | | | |
|--|--|--------------------------------|------------|
| PRODUKTGRUPP | ANTAL | LITTERA | |
| | | QB090 | |
| VIKT(TON) | VOLYM (L) | TYPBETECKNING | |
| 0.78 | 324 | STDOS | |
| FÖRESKRIFTER: BETONGBLOCK | | | |
| Föreskrifter och anvisningar: | EKS8, EN 206, SS-EN 13369 | | |
| Exponeringsklass: | U-sida: XC1 O-sida: XC1 | | |
| Livslängdkategori: | L50 | | |
| Betong: | Btg I, MIN C32/40 | Cl<0,20, Dmax=16 LUFT MINV. | |
| Lyfthållfasthet: | 17 MPa | | |
| Montagehållfasthet: | 28 MPa | | |
| Ytor: | Formsatt: Se nedan ▽ = Ej formsatt: Fin rollad | - | |
| Kulör: | BETONG | | |
| Lyftsätt: | Lyft enl detalj. Montering: spridningsvinkel: max. 60 | | |
| Övrigt: | - | | |
| Toleranser enligt publ. juni 2009, klass B | | | |
| KOMPLETTERINGSDETALJER | | | |
| POS | ANT | BETECKNING | NOTERINGAR |
| 1109 | 1 | 6000-2,5-170 Kulankare | |

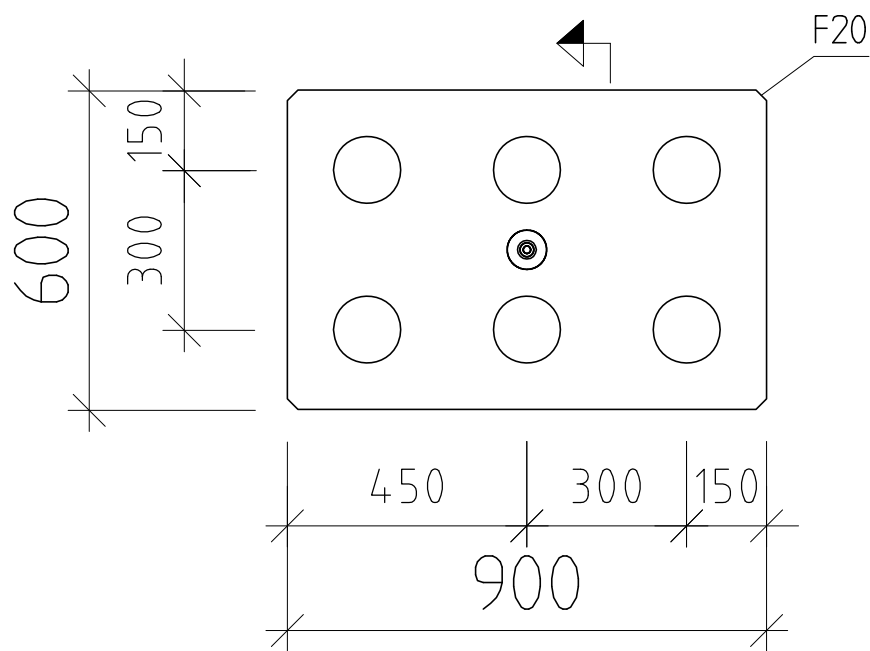

PLAN


1:20

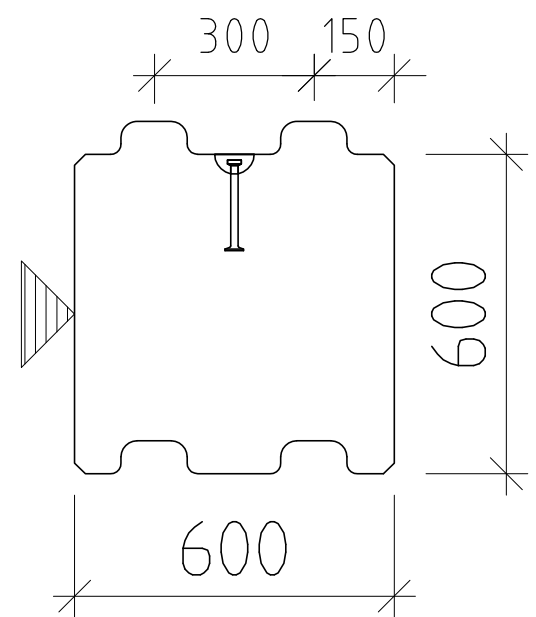

SEKTION

1:20

| | | | | |
|-----|-----|-----------------|-------|------|
| BET | ANT | ÄNDRINGEN AVSER | DATUM | SIGN |
|-----|-----|-----------------|-------|------|

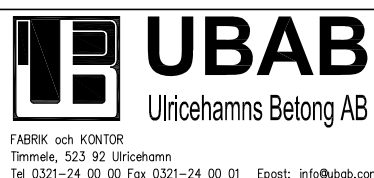

STANDARD

BYGGHANDLING

Prefabricerade betongelement

Multiblock, L=900

ORDER NR
UBAB-STD

RITAD/KONSTR AV
PA


HANDLÄGGARE
Martin Häggström

| | | | | |
|-------|----------|-------|---------|-----|
| DATUM | ANSVARIG | SKALA | NUMMER | BET |
| | | 1:20 | 95-1102 | |

Copyright © UBAB 2014

PLO: \$year-\$mm-\$day \$hour-\$min \$getvar(DWGPREFIX)\$dwgname

| | | | |
|--|--|--------------------------------|------------|
| PRODUKTGRUPP | ANTAL | LITTERA | |
| | | QB150 | |
| VIKT(TON) | VOLYM (L) | TYPBETECKNING | |
| 1.30 | 540 | STDOS | |
| FÖRESKRIFTER: BETONGBLOCK | | | |
| Föreskrifter och anvisningar: | EKS8, EN 206, SS-EN 13369 | | |
| Exponeringsklass: | U-sida: XC1 O-sida: XC1 | | |
| Livslängdkategori: | L50 | | |
| Betong: | Btg I, MIN C32/40 | Cl<0,20, Dmax=16 LUFT MINV. | |
| Lyfthållfasthet: | 17 MPa | | |
| Montagehållfasthet: | 28 MPa | | |
| Ytor: | Formsatt: Se nedan ▽ = Ej formsatt: Fin rollad | - | |
| Kulör: | BETONG | | |
| Lyftsätt: | Lyft enl detalj. Montering: spridningsvinkel: max. 60 | | |
| Övrigt: | - | | |
| Toleranser enligt publ. juni 2009, klass B | | | |
| KOMPLETTERINGSDETALJER | | | |
| POS | ANT | BETECKNING | NOTERINGAR |
| 1109 | 1 | 6000-2,5-170 Kulankare | |

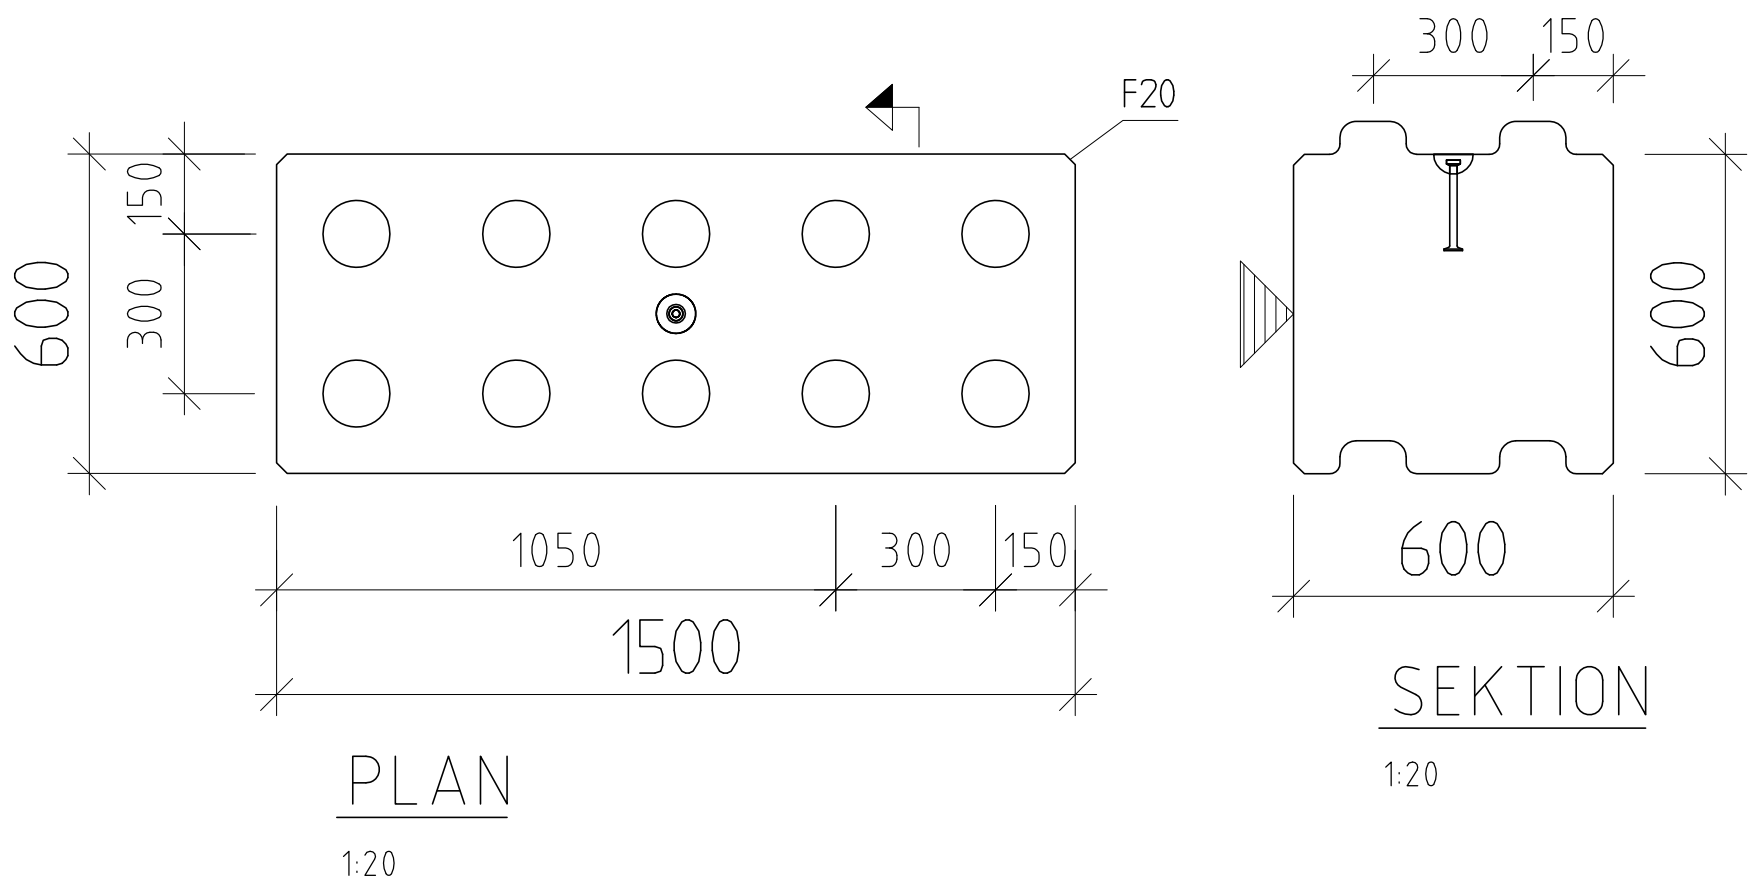

| | | | | |
|-----|-----|-----------------|-------|------|
| BET | ANT | ÄNDRINGEN AVSER | DATUM | SIGN |
|-----|-----|-----------------|-------|------|

| | | | | |
|--|------------------------------|---------------------------------|-------------------|-----|
|  UBAB Ulricehamns Betong AB <small>FABRIK och KONTOR Timmele, 523 92 Ulricehamn Tel 0321-24 00 00 Fax 0321-24 00 01 Epost: info@ubab.com</small> | BYGGHANDLING | | DATUM | |
| | Prefabricerade betongelement | | ANSVARIG | |
| STANDARD | Multiblock, L=1500 | | SKALA 1:20 | |
| ORDER NR UBAB-STD | RITAD/KONSTR AV PA | HANDLÄGGARE Martin Häggström | NUMMER 95-1103 | BET |